


Gesamtplan		Gesamtfläche: 105082	
		Fläche m²	
Straße Nord	StN	4142	
Straße Süd	StS	3243	1)
RRB	RRB	4566	
	Summe	11951	11951
bebaubare Fläche			
	1	3898	
	2	4248	FITX
	3	10450	MEGA
	4	9250	
	5	5170	
	6	1830	
	7	1380	
	8.1	3880	Mieteinheit 1
	8.2	1512	Mieteinheit 2
	8.3	1683	Mieteinheit 3
	9	0	
	10	0	
	11	11828	
	12	17337	DHL
	13	7245	
	Summe	79711	79711
nicht bebaubare Fläche			
	I	12450	
	II	970	
	Summe	13420	13420

Gesamtsumme **105082**

nachrichtlich übernommen			
	14	9868	WEGO
		2921	Reifendienst
	Summe	12789	

Gesamtfläche: 117871m² **12789** **105082**

1) = incl.

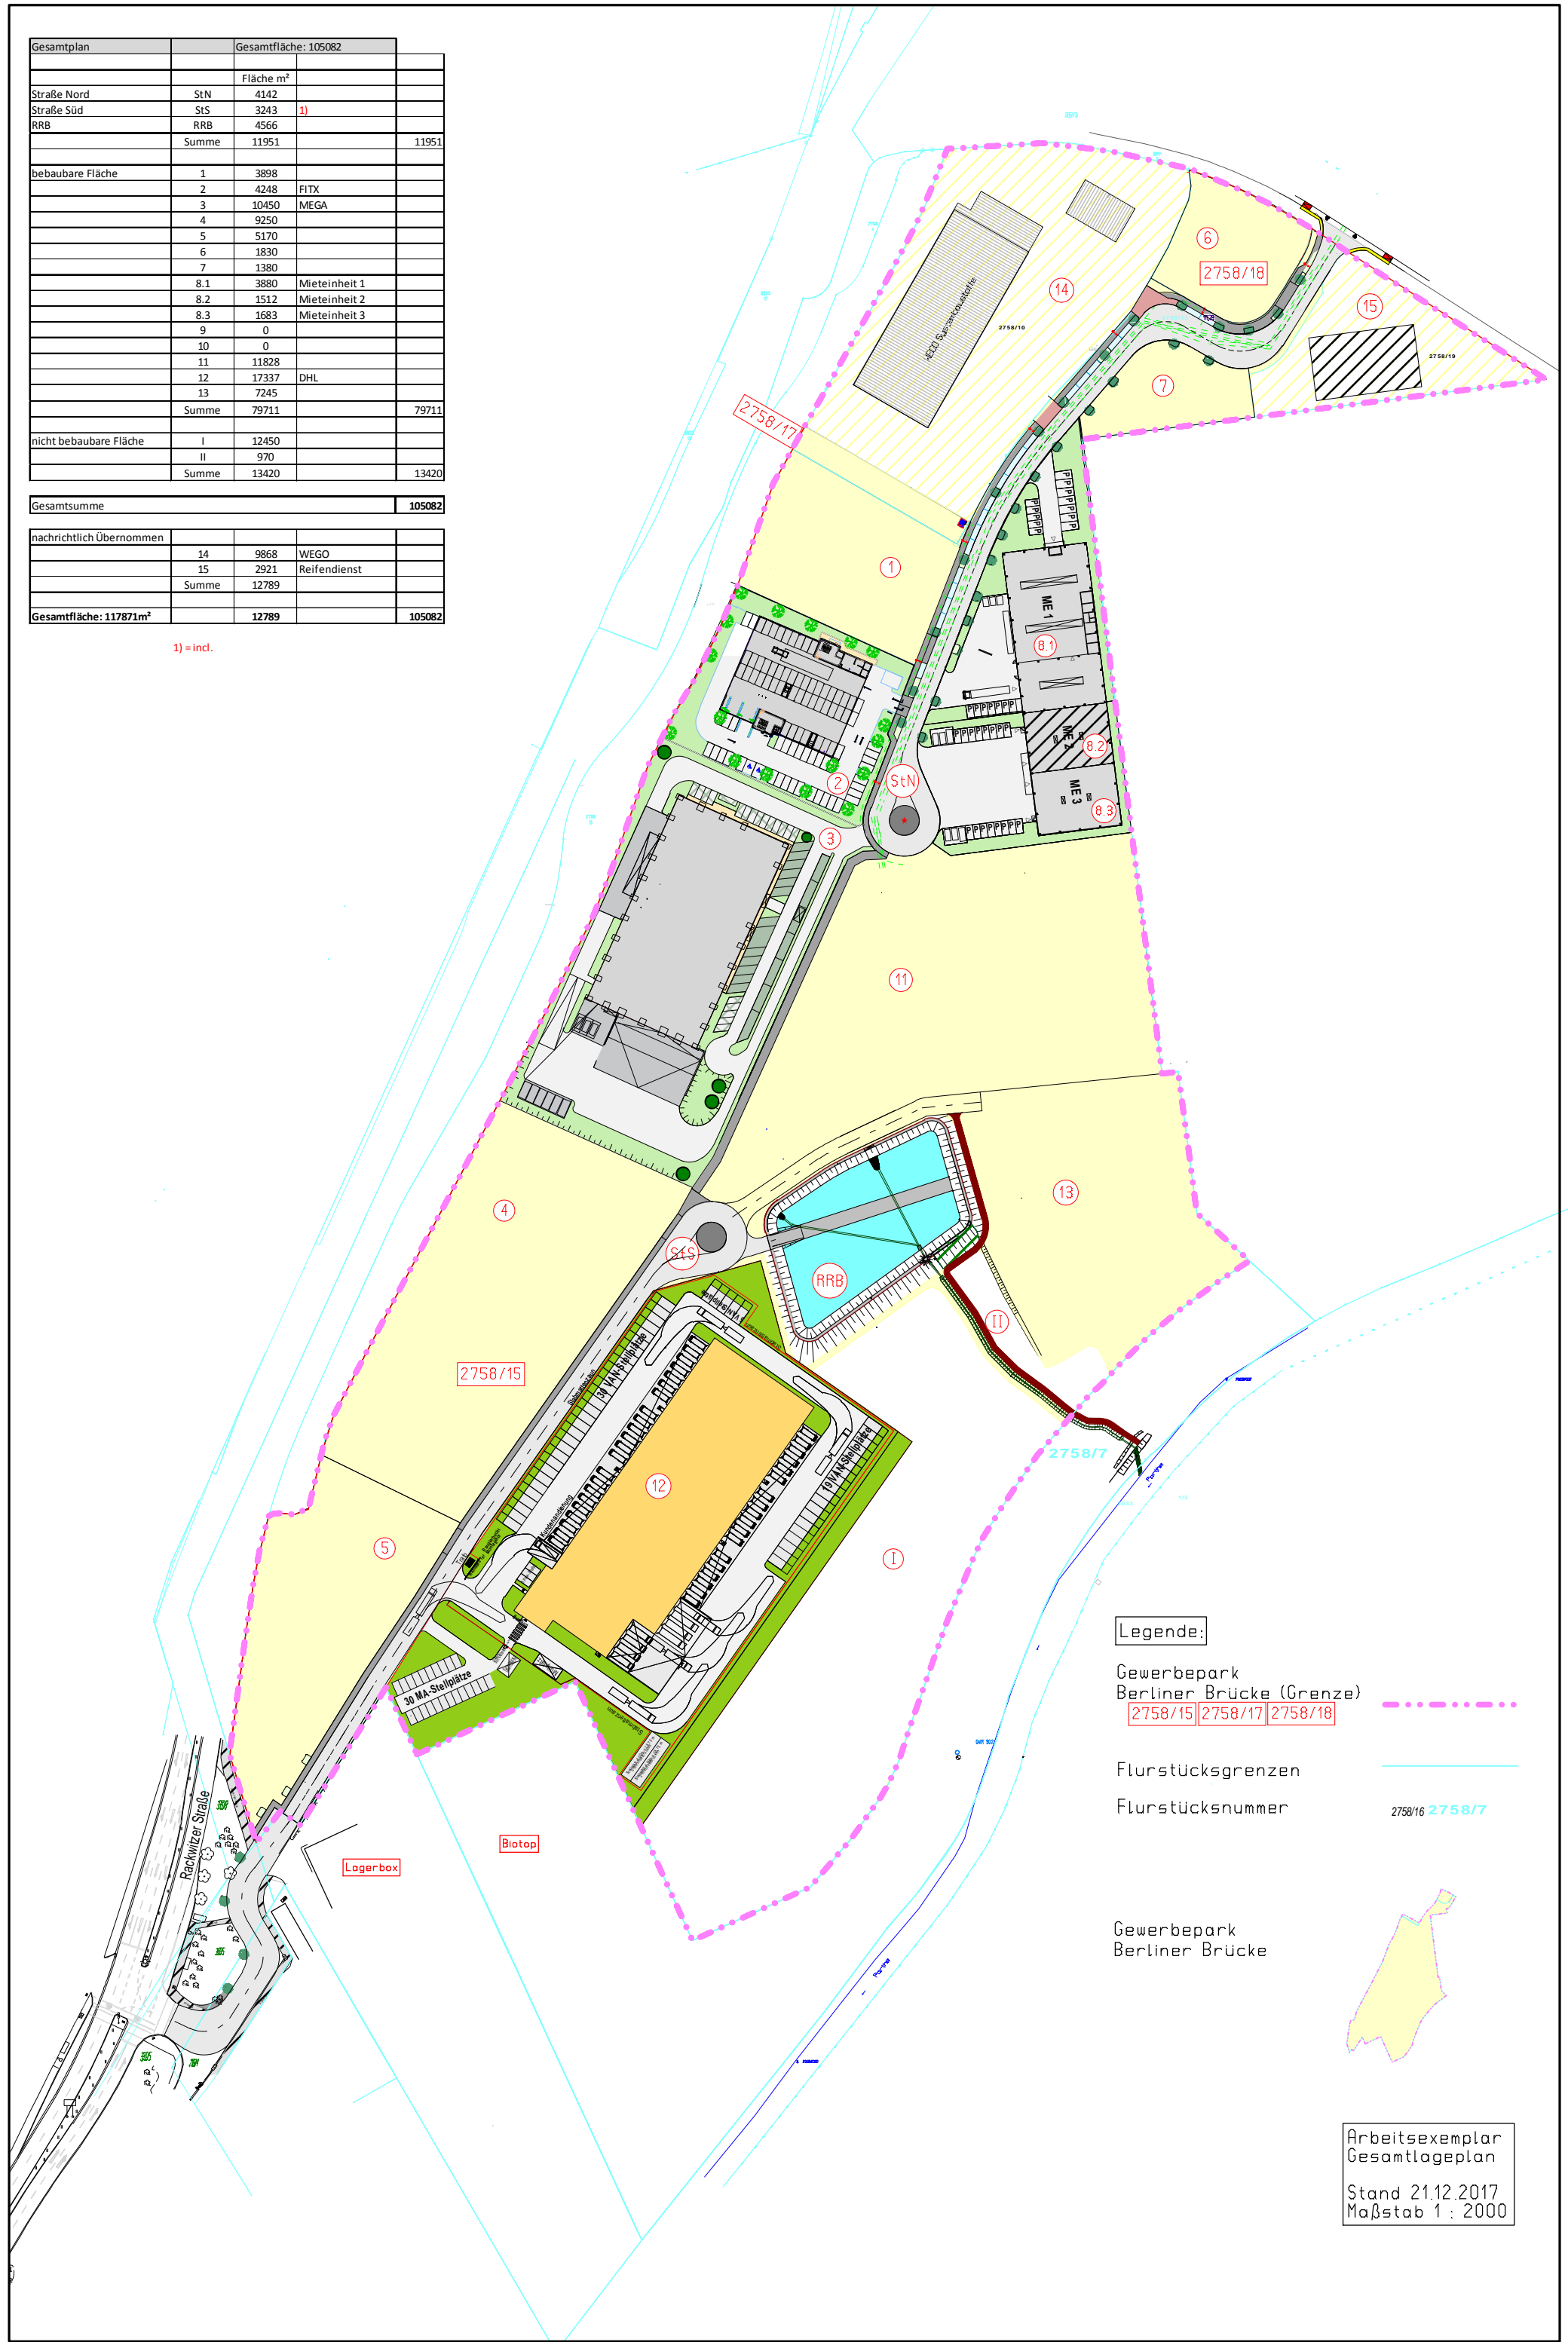

Legende:

Gewerbepark  
Berliner Brücke (Grenze)  
2758/15 2758/17 2758/18

Flurstücksgrenzen  
Flurstücksnummer  
2758/16 2758/7

Gewerbepark  
Berliner Brücke



Arbeitsexemplar  
Gesamtanlageplan  
Stand 21.12.2017  
Maßstab 1 : 2000